




ELEWACJA POŁUDNIOWO- WSCHODNIA
SKALA 1:100

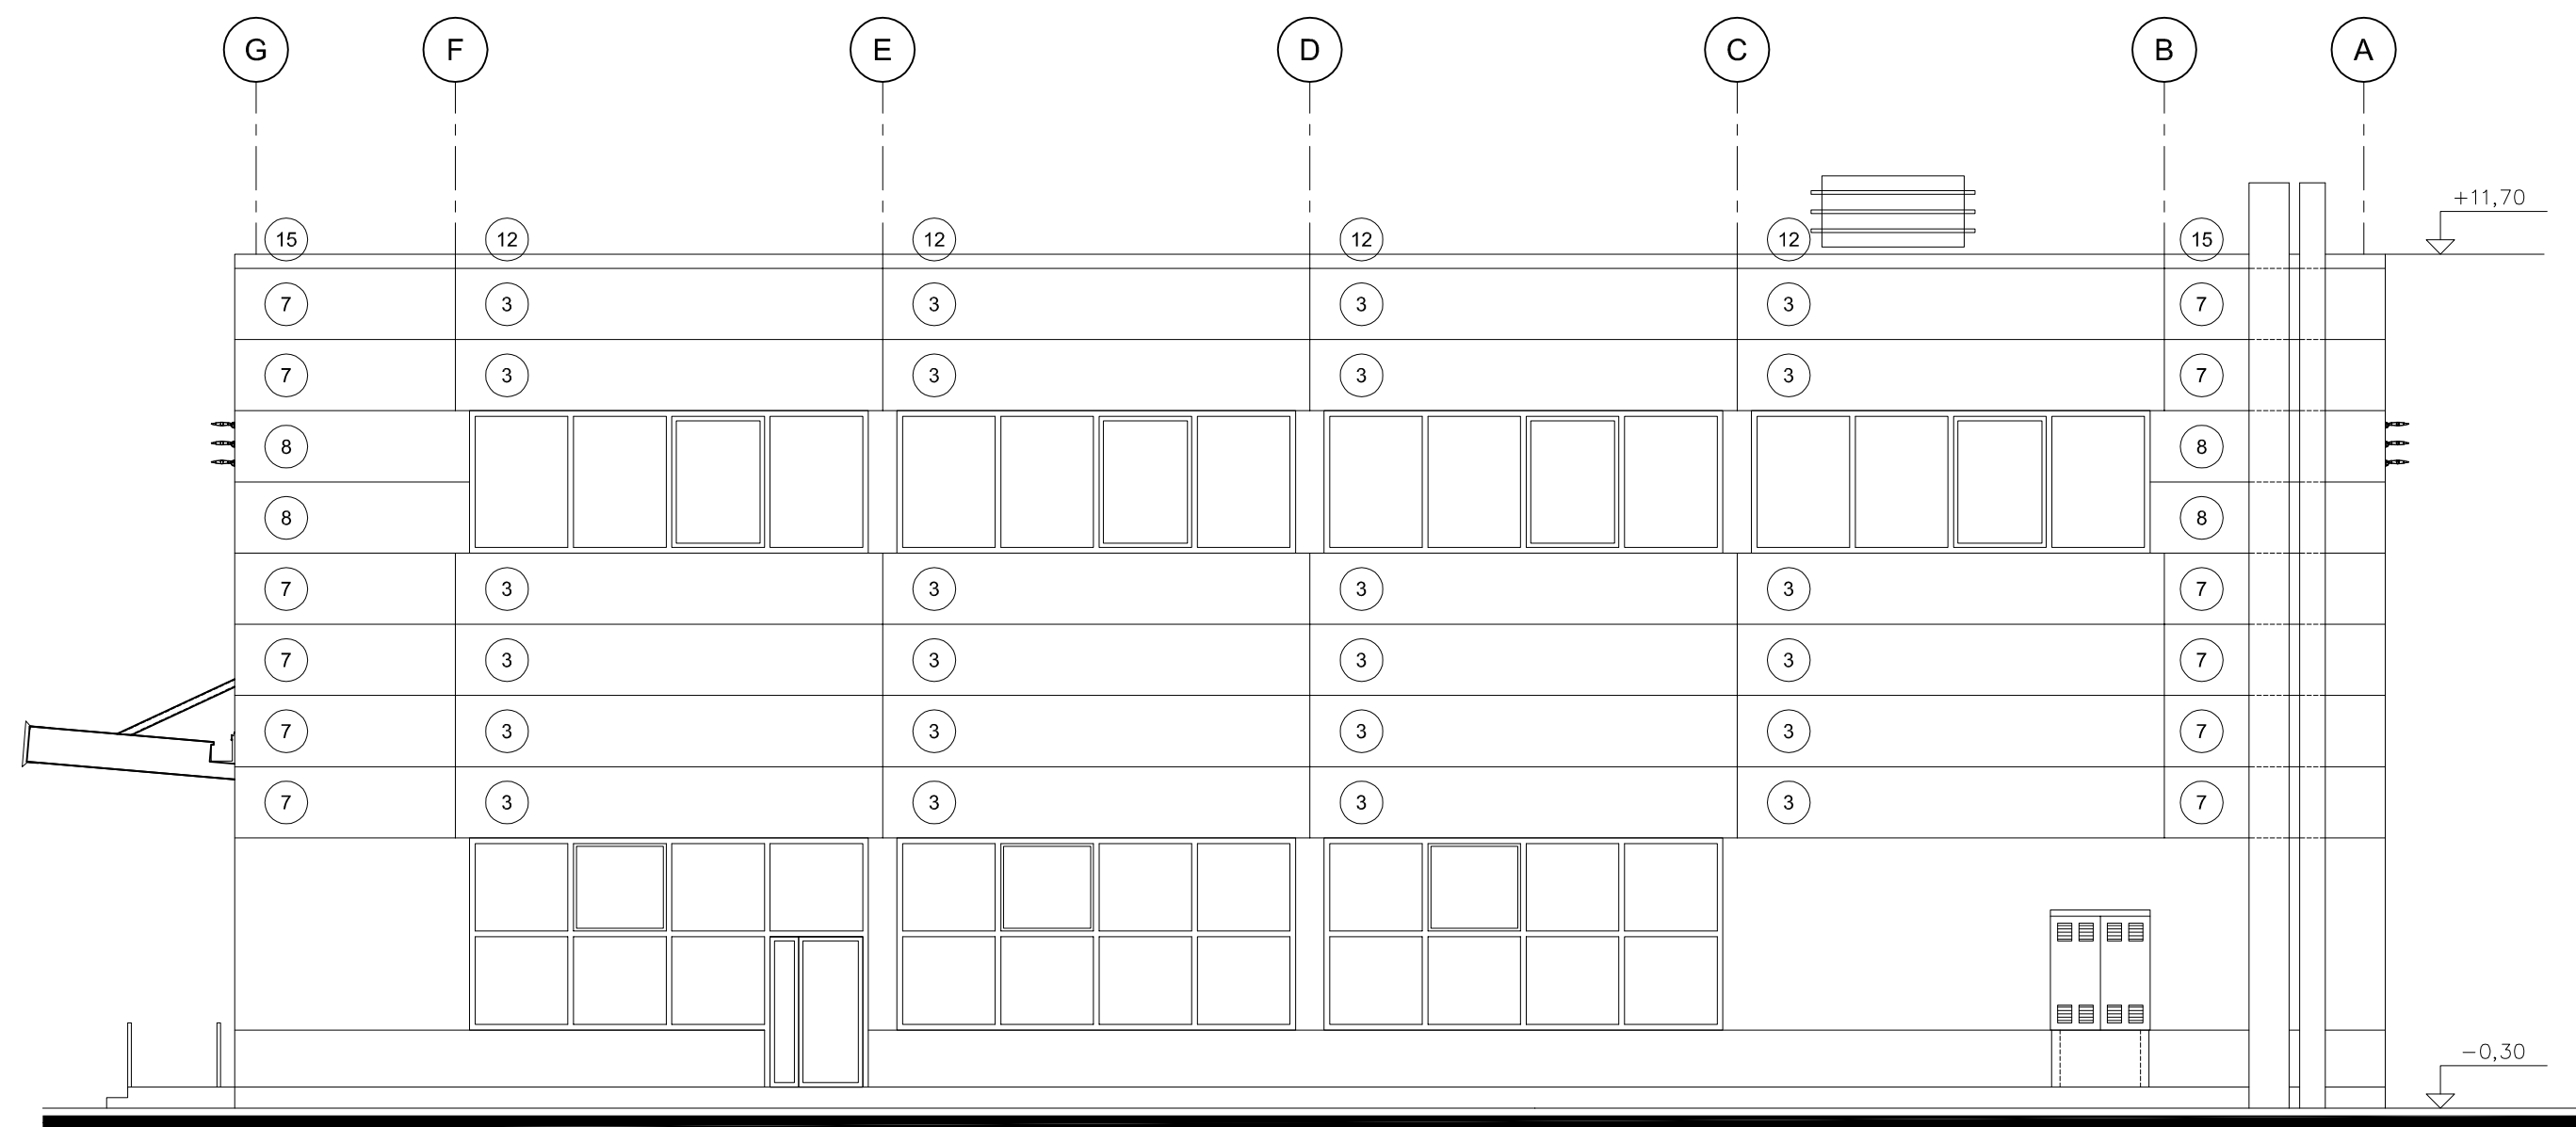

ELEWACJA PÓŁNOCNO- ZACHODNIA
SKALA 1:100

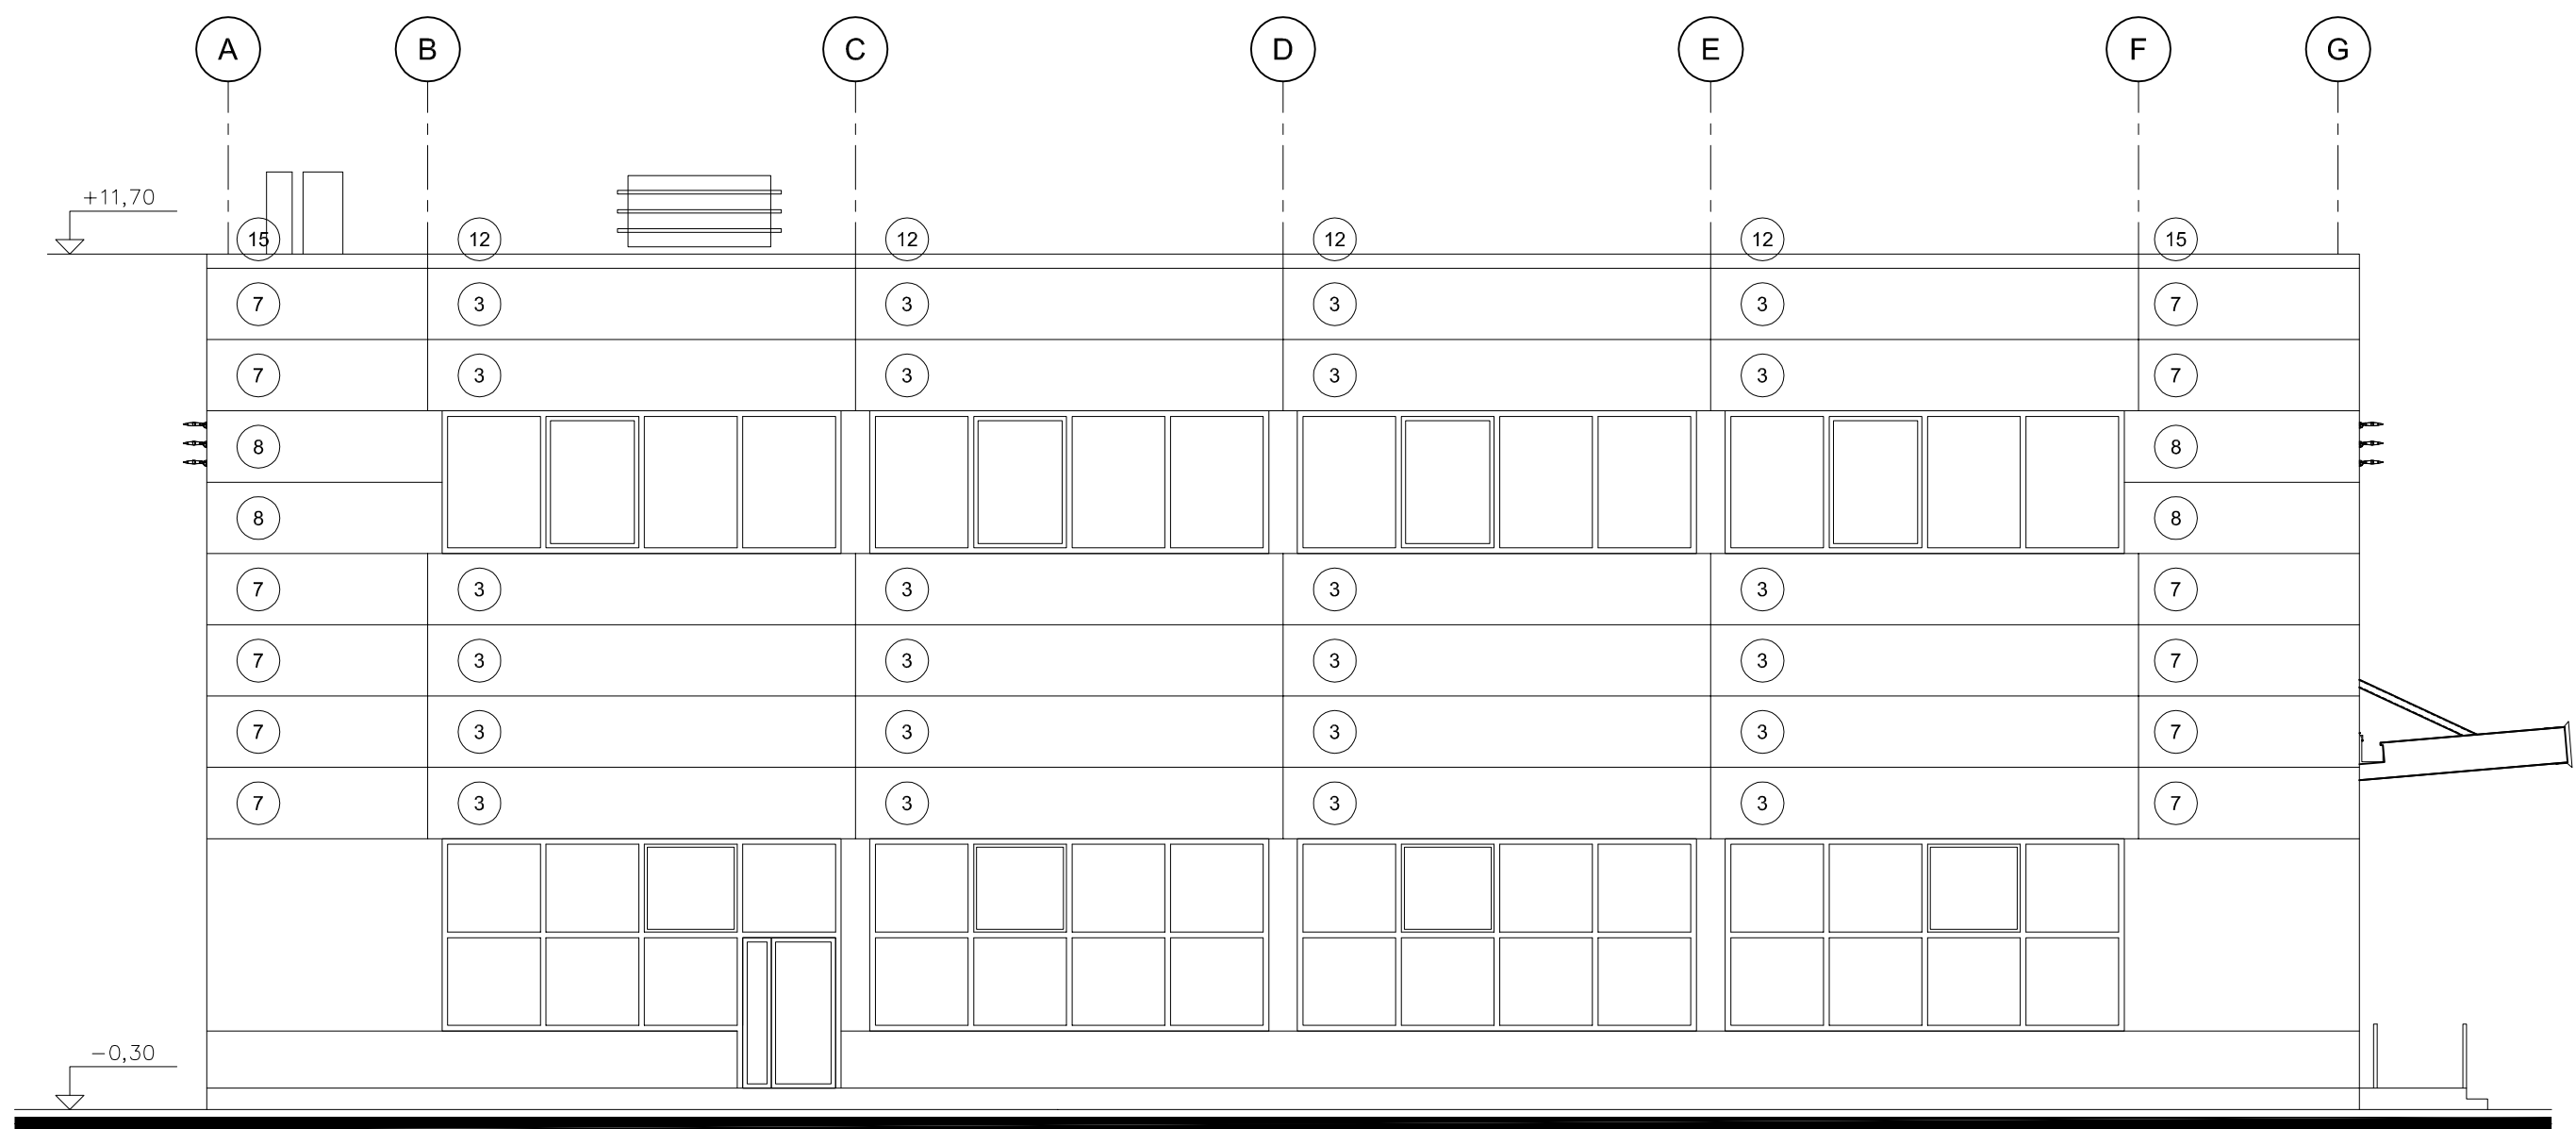


ELEWACJA POŁUDNIOWO- ZACHODNIA
SKALA 1:100

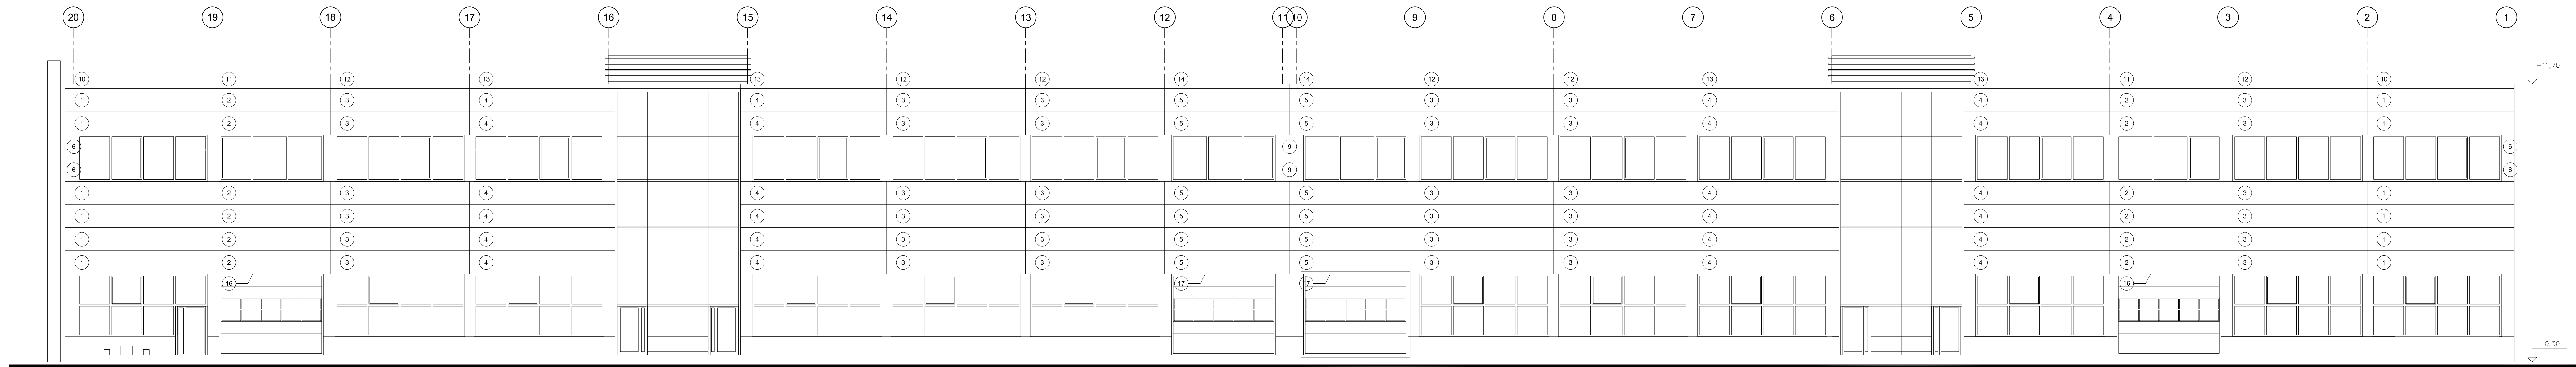

ELEWACJA PÓŁNOCNO- ZACHODNIA
SKALA 1:100

±0.00=146.48


SYSTEM ELEWACJI W UKŁADZIE POZIOMYM POŁĄCZENIE PIONOWE PŁYT

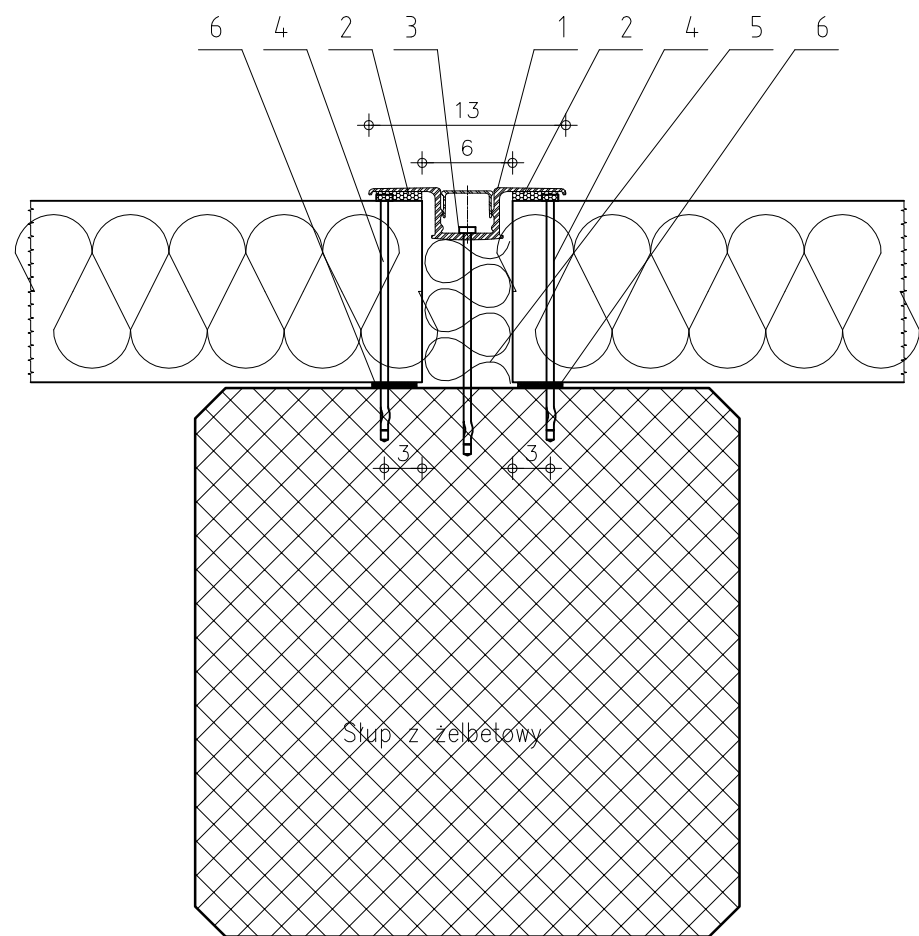

UWAGA:

- Szczegół jest odpowiedni tylko do mocowania do konstrukcji żelbetowej z małą tolerancją wykonania i gładką powierzchnią.
- Przykład: Wykonawstwo elementów żelazobetonu.
- Dopuszczalne jest występowanie odchyłek na poziomie 9 mm przy pomiarach pomiędzy słupami konstrukcji na słupach 5 m (DN 18202).


Pos.	Przedmiot	Opis
1	Profil mocujący	Profil mocujący
2	Tłuma uzależniony 6x30	Tłuma uzależniony 6x30
3	Kotew udarowa (Ilość sztuk według kalkulacji statycznej)	Kotew udarowa (Ilość sztuk według kalkulacji statycznej)
4	Kotew udarowa (2 szt/panel)	Kotew udarowa (2 szt/panel)
5	Izolacja termiczna	Izolacja termiczna
6	Tłuma uzależniony 6x30	Tłuma uzależniony 6x30

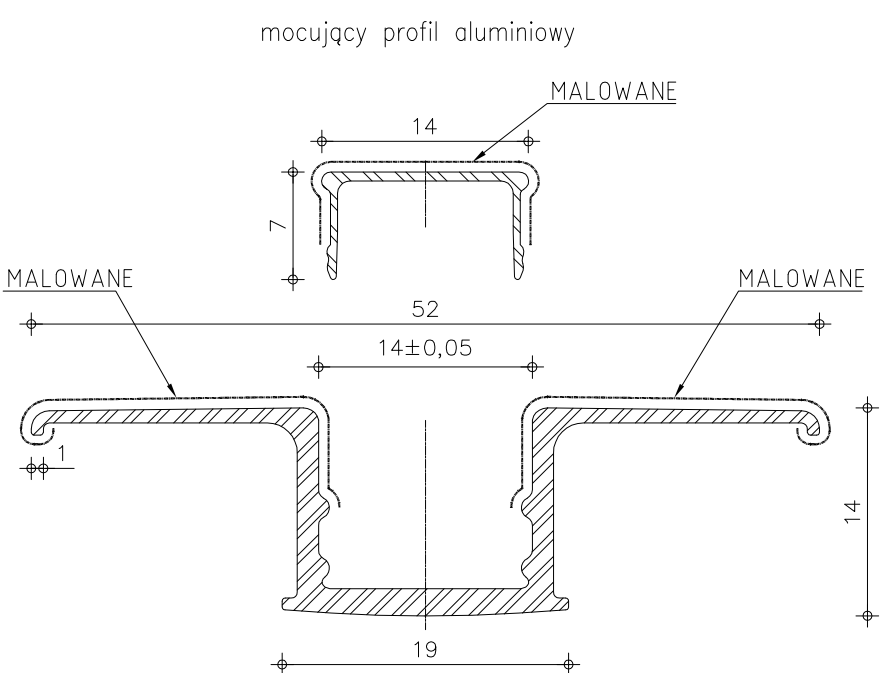


ZESTAWIENIE OBRÓBEK BLACHARSKICH UKŁADUŁOŚCI PODANE BEZ ZAPASU NA ŁĄCZENIA Ciepła otłokowa w układzie pionowym, RAL 9006 251 mb




Długość otłoku w układzie pionowym, RAL 9006
474 mb

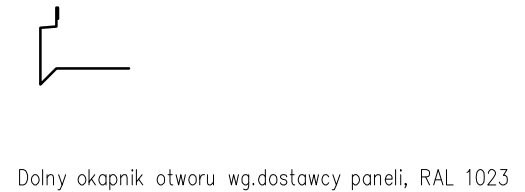


Długość otłoku w układzie pionowym, RAL 1023
251 mb

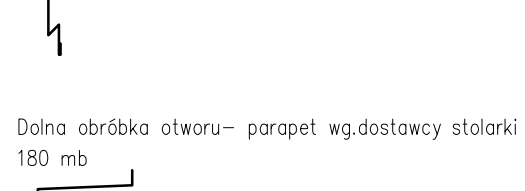

Długość otłoku w układzie pionowym, RAL 9006
80 mb

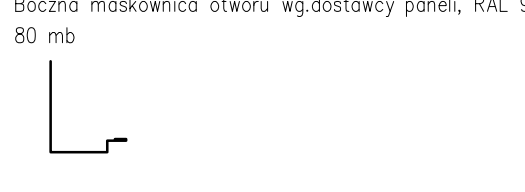

Ciepła otłokowa na słupach, blacha powłokowa, RAL 9006
26 mb

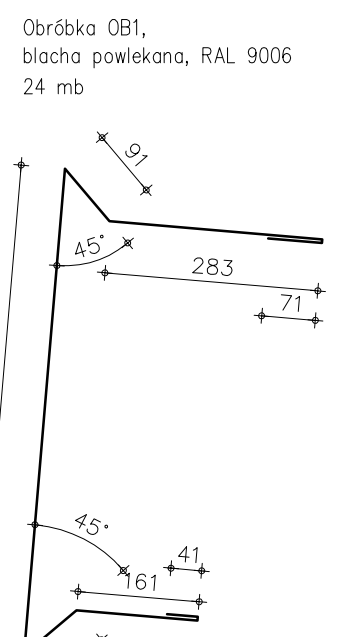

ZESTAWIENIE PANELI ZEWNĘTRZNYCH OGNIOOPORNYCH ROZDZIAŁ Z NIEKŁASZCZĄCYMI KŁASZCZĄCYMI OBLĄŻANIE ZEWNĘTRZNE PRZELIWAJĄCE SCHOŁOWO, PRZELIWAJĄCE OBLĄŻANIE ZEWNĘTRZNE W UKŁADZIE POZIOMYM, GR 150MM, EKO

NR. PANELA	SZEROKOŚĆ mm	DŁUGOŚĆ mm	ILOŚĆ SZTUK
1	1000	6300	24
2	1000	5100	24
3	1000	6000	120
4	1000	6300	48
5	1000	5400	24
6	1000	500	8
7	1000	3100	24
8	1000	3300	8
9	1000	1200	4
10	200	6300	4
11	200	5100	4
12	200	6000	20
13	200	6300	8
14	200	5400	4
15	200	3100	4
16*	600	4700	4
17*	600	5200	4

UWAGA: PANEL NR 16 I 17 GR 100mm, RAL 9006

ZESTAWIENIE PANELI WEWNĘTRZNYCH OGNIOOPORNYCH REI120 W UKŁADZIE PIONOWYM

NR. PANELA	SZEROKOŚĆ mm	DŁUGOŚĆ mm	ILOŚĆ SZTUK
18	1000	6300	30

1	USUNIĘTO PRZYKŁADOWE NAZWY WYROBÓW I PRODUCENTÓW	02.2011
0	PROJEKT WYKONAWCZY	03.2010
A	WYDANIE PODSTAWOWE	02.2010
WYDANIE	OPIS	DATA
OPIS	OPIS	DATA
STADIUM	PROJEKT WYKONAWCZY	ARCHITEKTURA
PRZEWODNIK (PROJ.)	dr inż. arch. Witold Prętki	
PROJEKTOWAŁ	dr inż. arch. Witold Prętki	289900UW
OPRACOWAŁ	mgr inż. arch. Barbara Dalecka	441930UW
OPRACOWAŁ	mgr inż. arch. Hanna Kołodziejka	441930UW
STANOWISKO	NADZORU	NR. LICENCJI
INWESTOR	GMINA TARNOBREŻ, PREZYDENT MIASTA TARNOBREŻA	
CLIENT	Tarnobrzeg, ul. Kołuszki 32	
INWESTYCJA	TARNOBREŻSKI PARK PRZEMYSŁOWO-TECHNOLOGICZNY-ETAP I	
PROJEKT	Tarnobrzeg, ul. Warszawska	
Pracownia Architektury Przemysłowej Arch. Witold Prętki	e-mail: pretki@post.pl	
52-311 Wrocław, ul. Dożynkowa 49a	tel. +48 71 333 75 90, 501 14 63 13	
OBIEKT	INKUBATOR PRZEMYSŁOWO- TECHNOLOGICZNY	
TYTUŁ	ELEWACJE	
NR. INWESTORA	PW0091	
NR. PROJEKTU		
PROJEKT		
SKALA	1:100	
SCALE		
NR. RYSUNKU	PW0091-AR-0106	
DRG. NO.		