


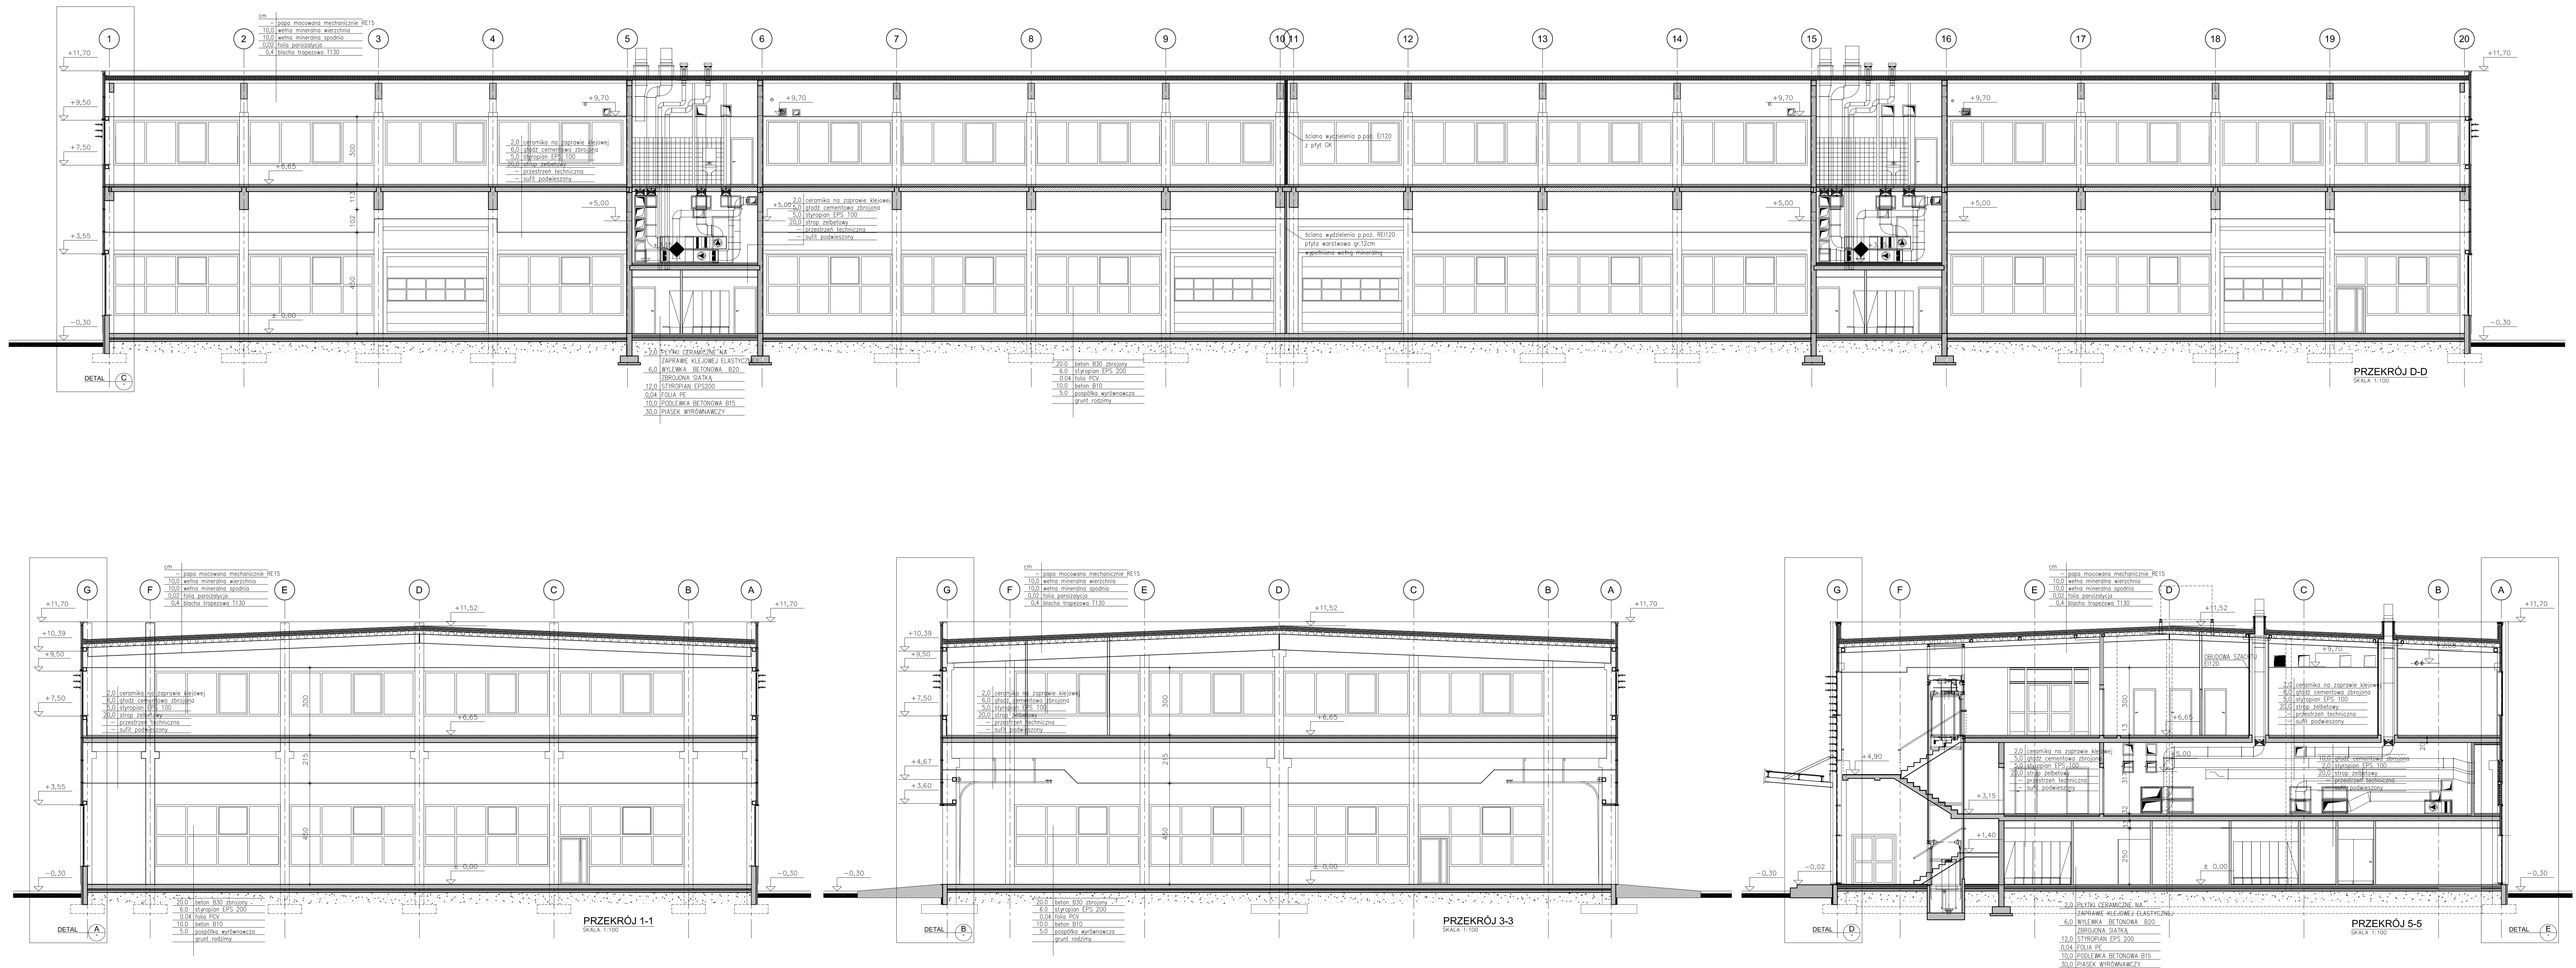

±0.00=146,48

1	USUNIĘTO PRZYKŁADOWE NAZWY WYROBÓW I PRODUCENTÓW	02.2011
0	PROJEKT WYKONAWCZY	03.2010
A	WYDANIE PODSTAWOWE	02.2010
WYDANIE	OPIS	DATA
ISSUE	DESCRIPTION	DATE
STADIUM	PROJEKT WYKONAWCZY	BRANŻA
PHASE	DISCIPLINE	WIELOBRANŻOWY
PRZEWODNIK PROJEKT MAJUSZ	dr inż. arch. Witold Prełki	
PROJEKTOWAŁ	dr inż. arch. Witold Prełki	289950UW
ARCHITEKTURA		
OPERACYJNAŁ	mgr inż. arch. Barbara Dalecka	
ARCHITEKTURA		
SPRAWDZIŁ	mgr inż. arch. Hanna Kołodziejaska	441930UW
ARCHITEKTURA		
PROJEKTOWAŁ		
GEOL. SANITARNIE		
SPRAWDZIŁ		
GEOL. SANITARNIE		
PROJEKTOWAŁ		
INSTALACYJNYCH		
SPRAWDZIŁ		
INSTALACYJNYCH		
STANDARDOWO	NAMAZKOWO	NR LITERNIJE
CLIENT	NAME	LICENCE NUMBER
INWESTOR		PODPIS
CLIENT		SIGNATURE
DATA		DATE
GMINA TARNOBRZEG, PREZYDENT MIASTA TARNOBRZEGA		
Tarnobrzeg, ul. Kościuszki 32		
INWESTYCJA		
TARNOBZESKI PARK PRZEMYSŁOWO-TECHNOLOGICZNY-ETAP I		
Tarnobrzeg, ul. Warszawska		
Pracownia Architektury Przemysłowej Arch. Witold Prełki		e-mail: pretki@post.pl
52-311 Wrocław, ul. Dożynkowa 49a		tel. +48 71 333 75 90, 501 14 63 13
OBIEKT		
INKUBATOR PRZEMYSŁOWO- TECHNOLOGICZNY		
TYTUŁ		
PRZEKROJE		
NR INWESTORA		NR RYSUNKU
OBJ. 001		DRG. No.
NR PROJEKTU		
PROJEKT. 001		
PW0091		PW0091-AR-0105
A0		
SKALA		
1:100		